




Erkenntnis

Wüßt ich genau, wie dies Blatt aus seinem Zweige herauskam.
Schwieg ich auf ewige Zeit still: denn ich wußte genug.

Hugo von Hofmannsthal

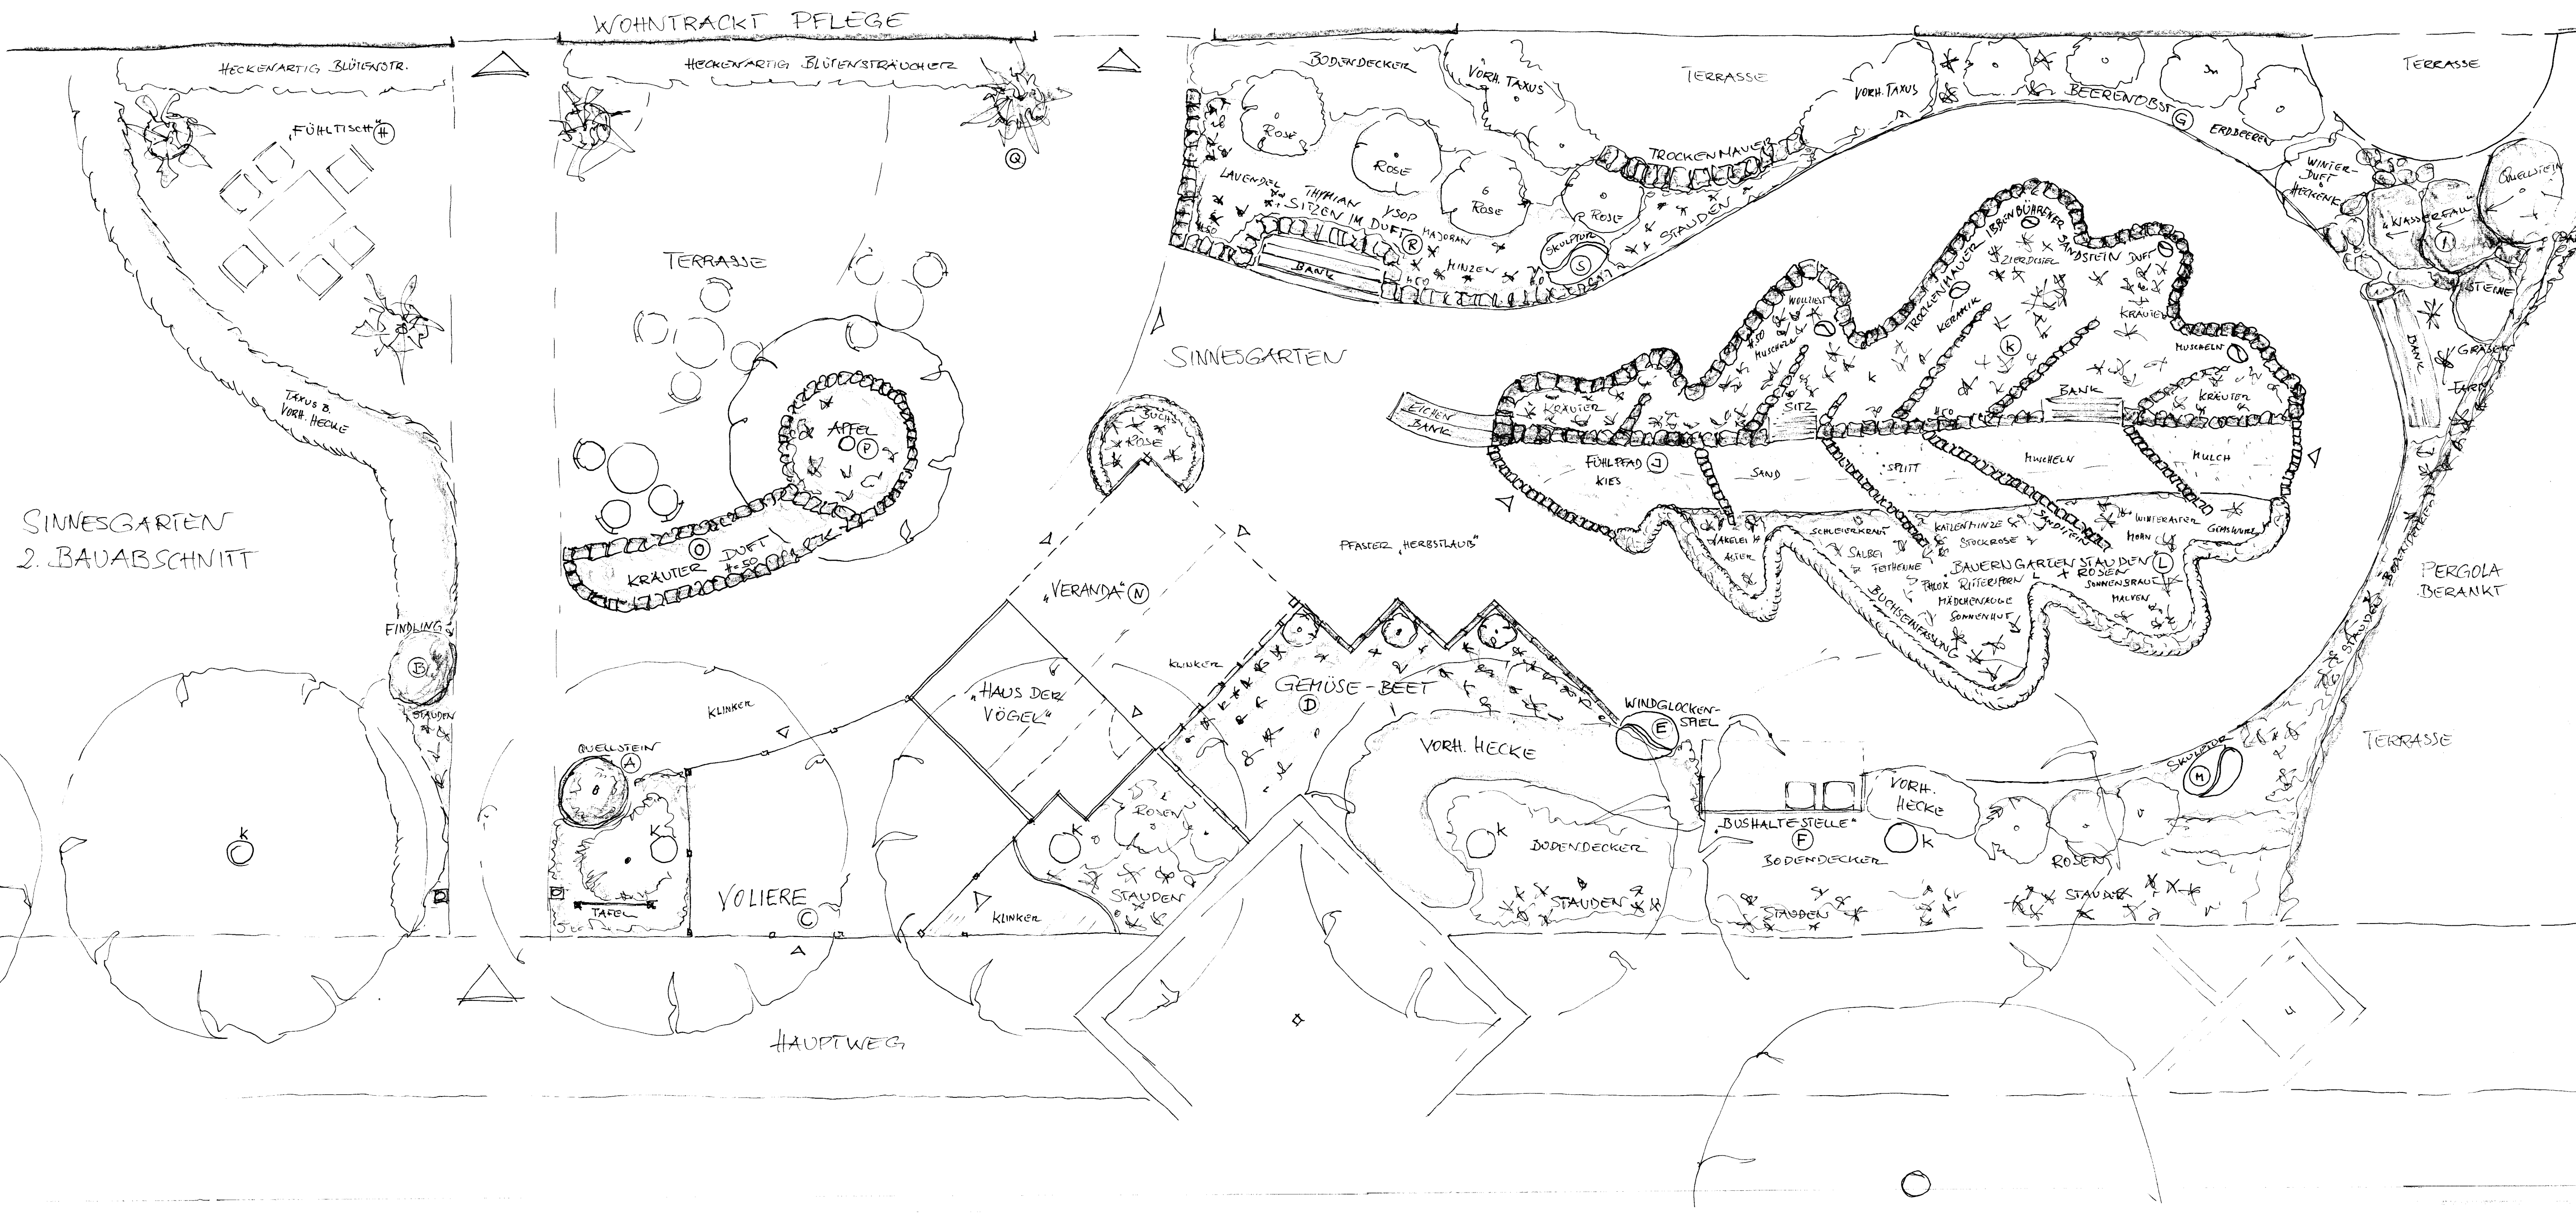

SINNESGARTEN
2. BAUABSCHNITT

SINNESGARTEN

UMGESTALTUNG DES INNENHOFES

FÜR
SENIORENWOHNSTIFT KREYENBRÜCK
FÜRSTENWALDER STR. 25
26133 OLDENBURG



DIPL. ING. HERMANN DUNKLER-GRONWALD
ARCHITEKT

FRIEDRICHSTRASSE 71, 27798 HUDE
TEL.: 04408/581 Fax. 04408/60161
info@architektur-gartenraum.de
www.architektur-gartenraum.de

CAFETERIA

ENTWURF : 1:50